
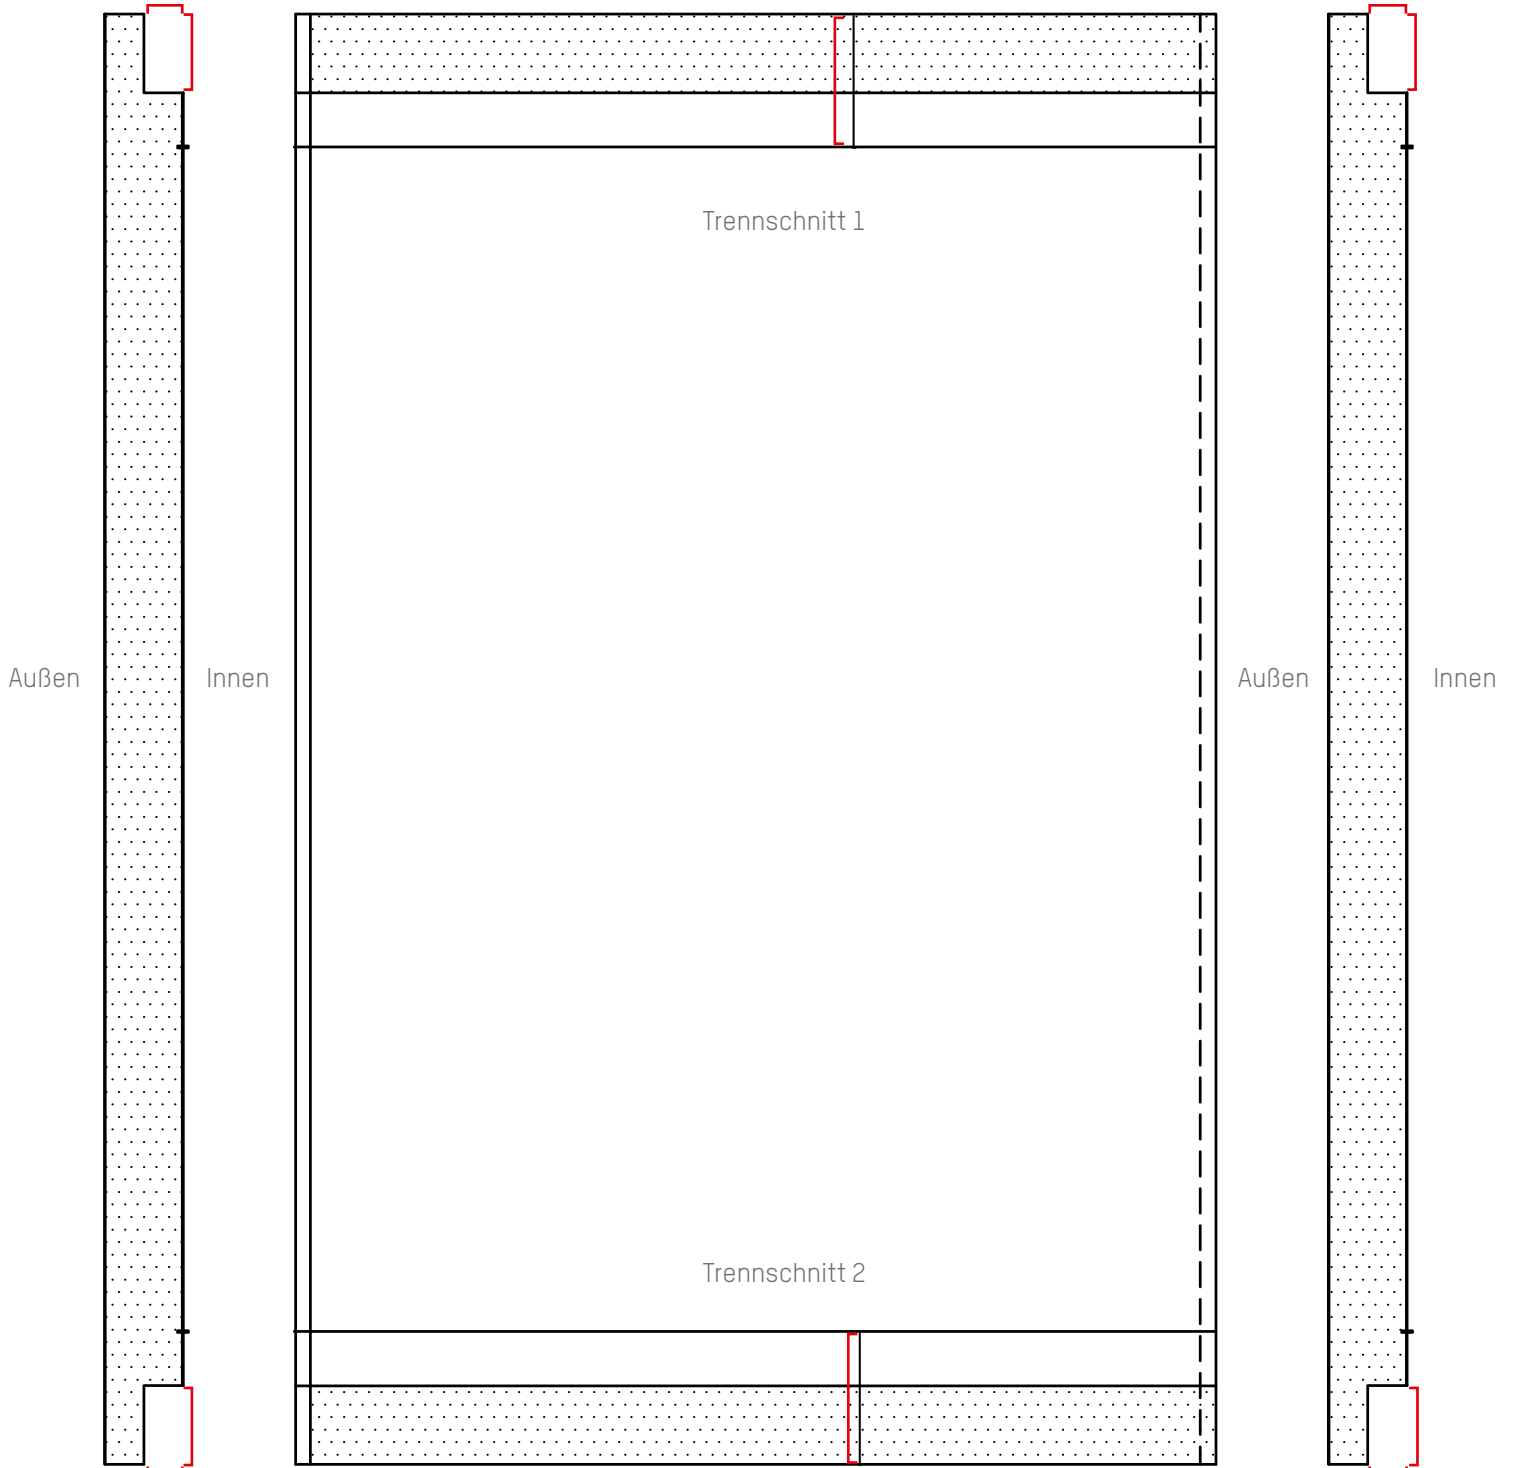


Formular Stufen- und Trennschnitt

Stufenschnitt Innen

Stufenschnitt Außen

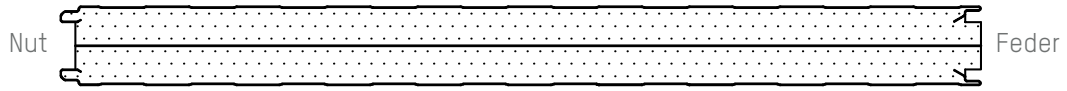

Außen: Blechstärke:
Beschichtung:
Linierungstyp:

Innen: Blechstärke:
Beschichtung:
Linierungstyp: